

# 30 サークルホール 大ホール 舞台平面図 (袖幕・ horizont バック)

大東市立 総合文化センター

催物名

場面

Date

年

月


日

～

年

月

日

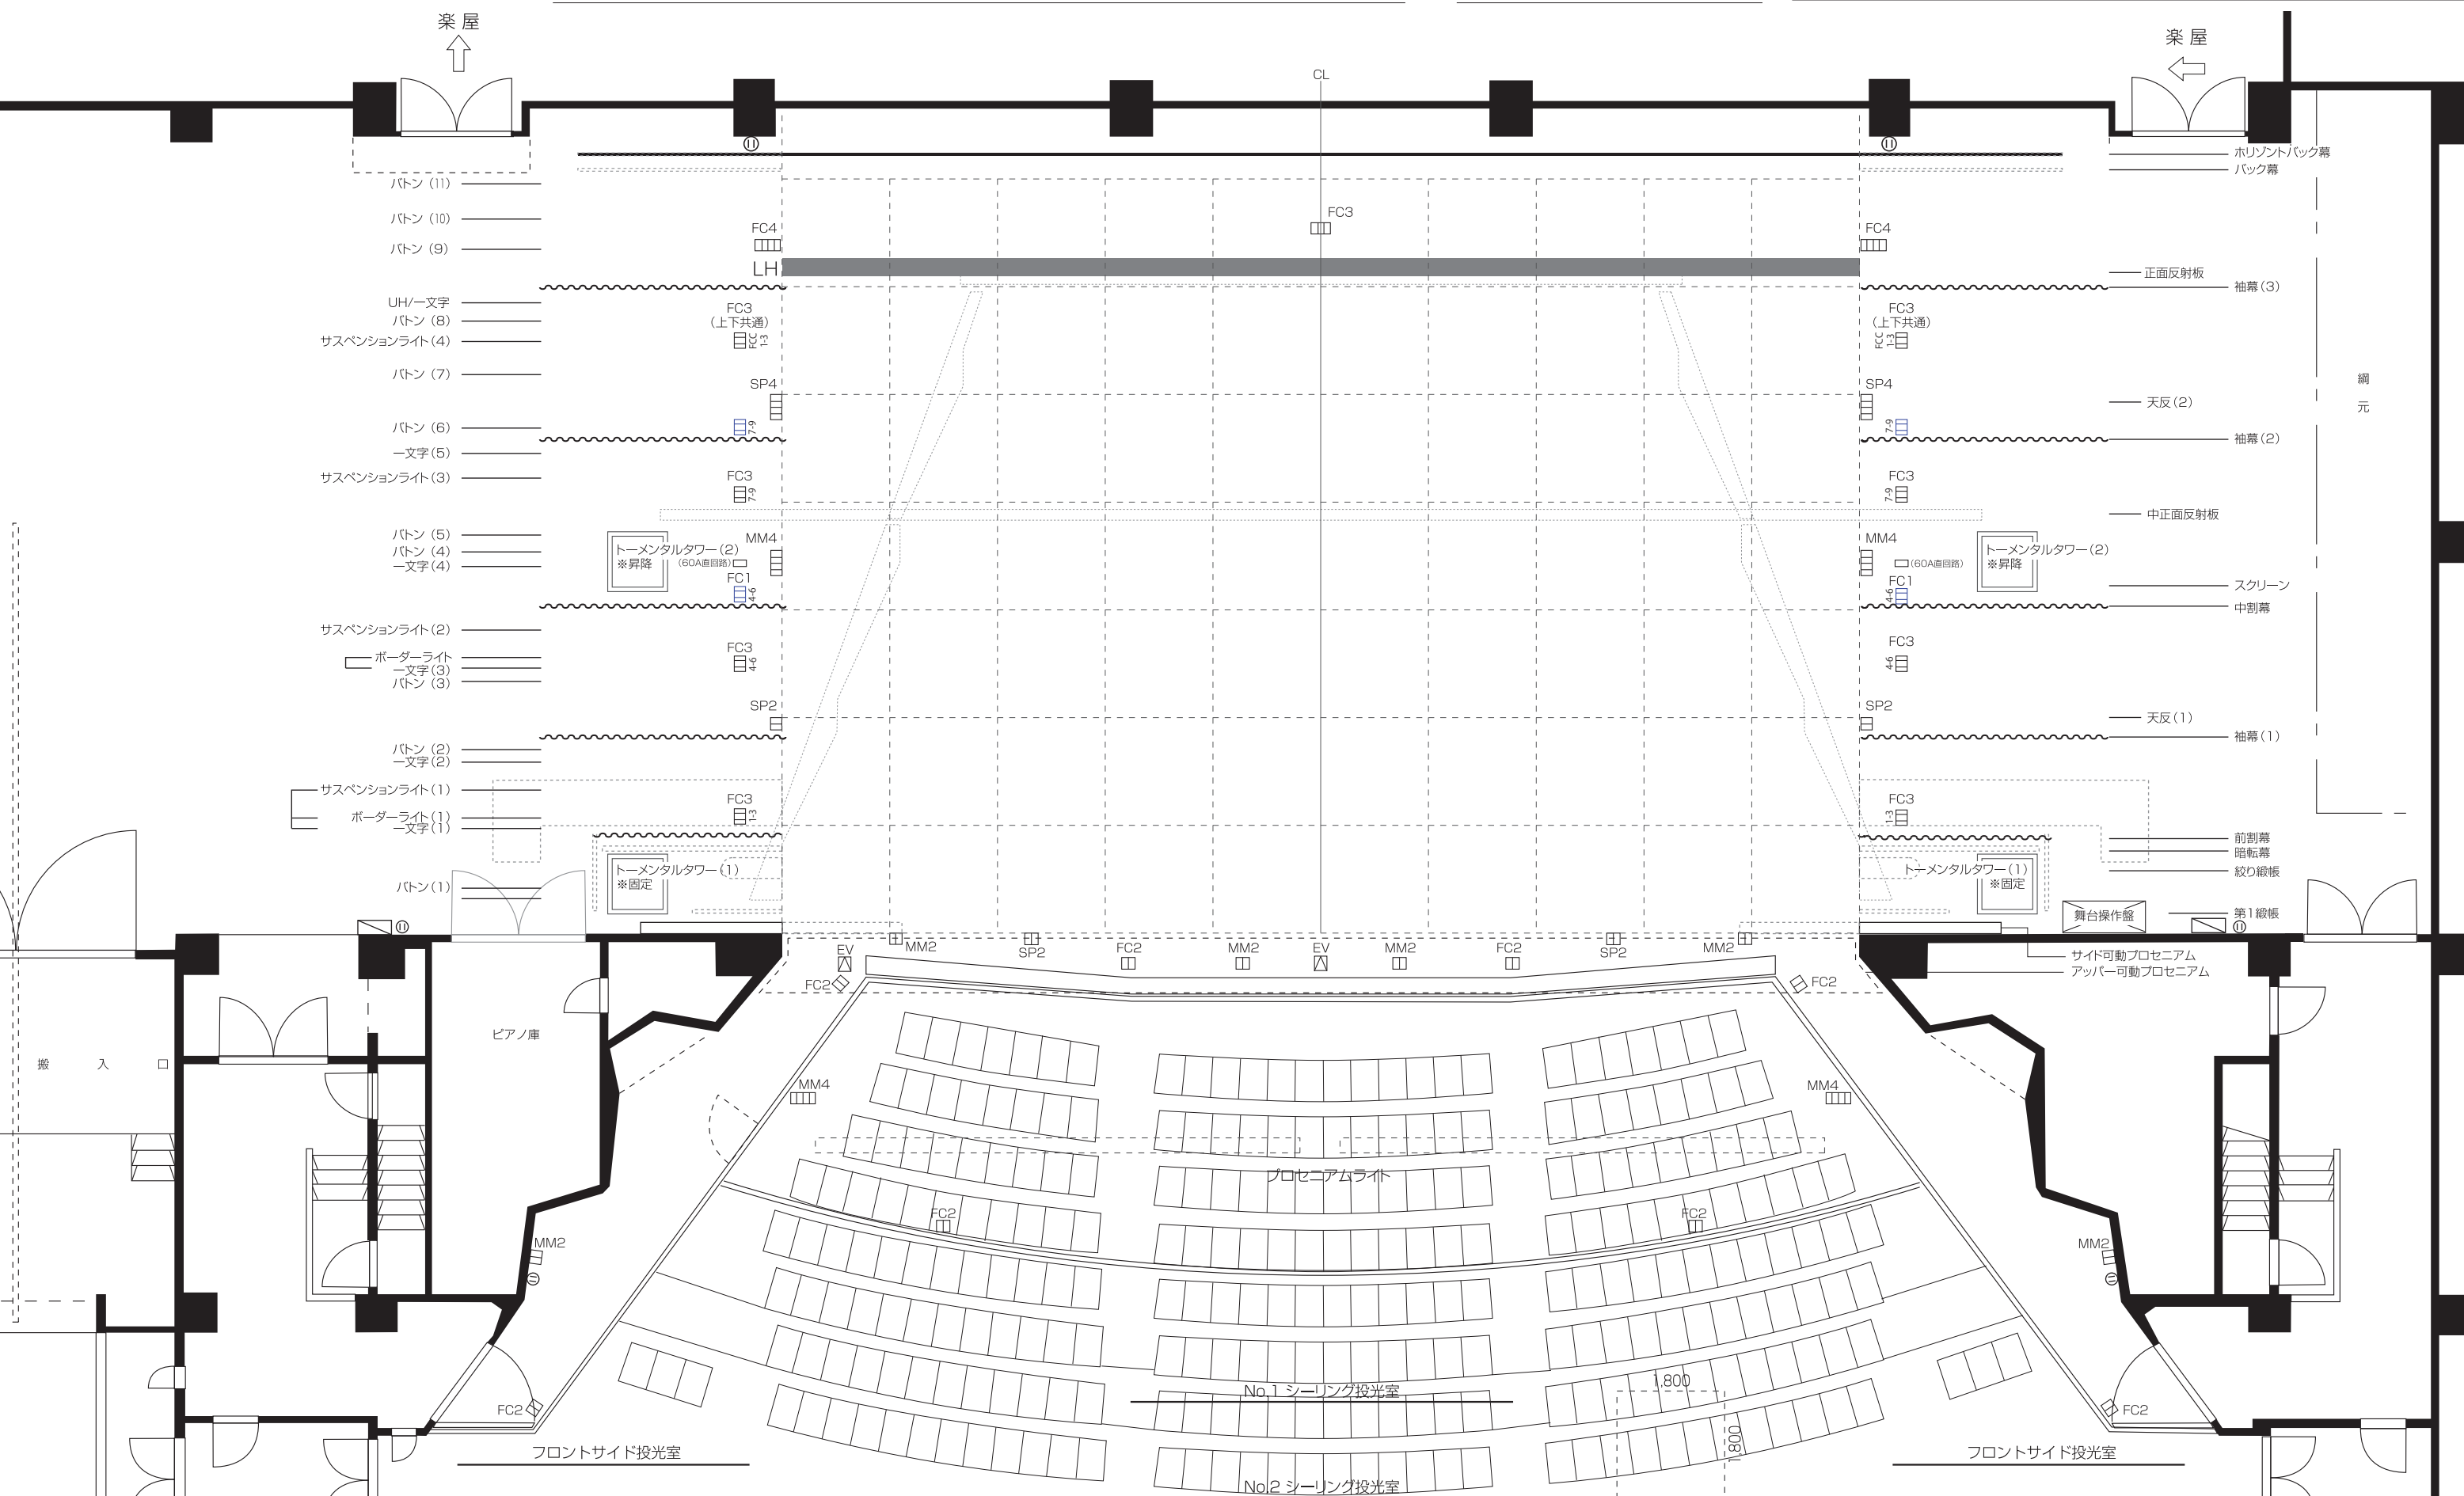

網元

縮尺 1/100 (A3) 間口14m~18m 奥行14m 高さ6.5m~9m