

# 30 サークルホール 大ホール 舞台平面図 (袖幕・ horizont バック)


大東市立 総合文化センター

催物名

場面

Date

年 月 日 ~ 年 月 日

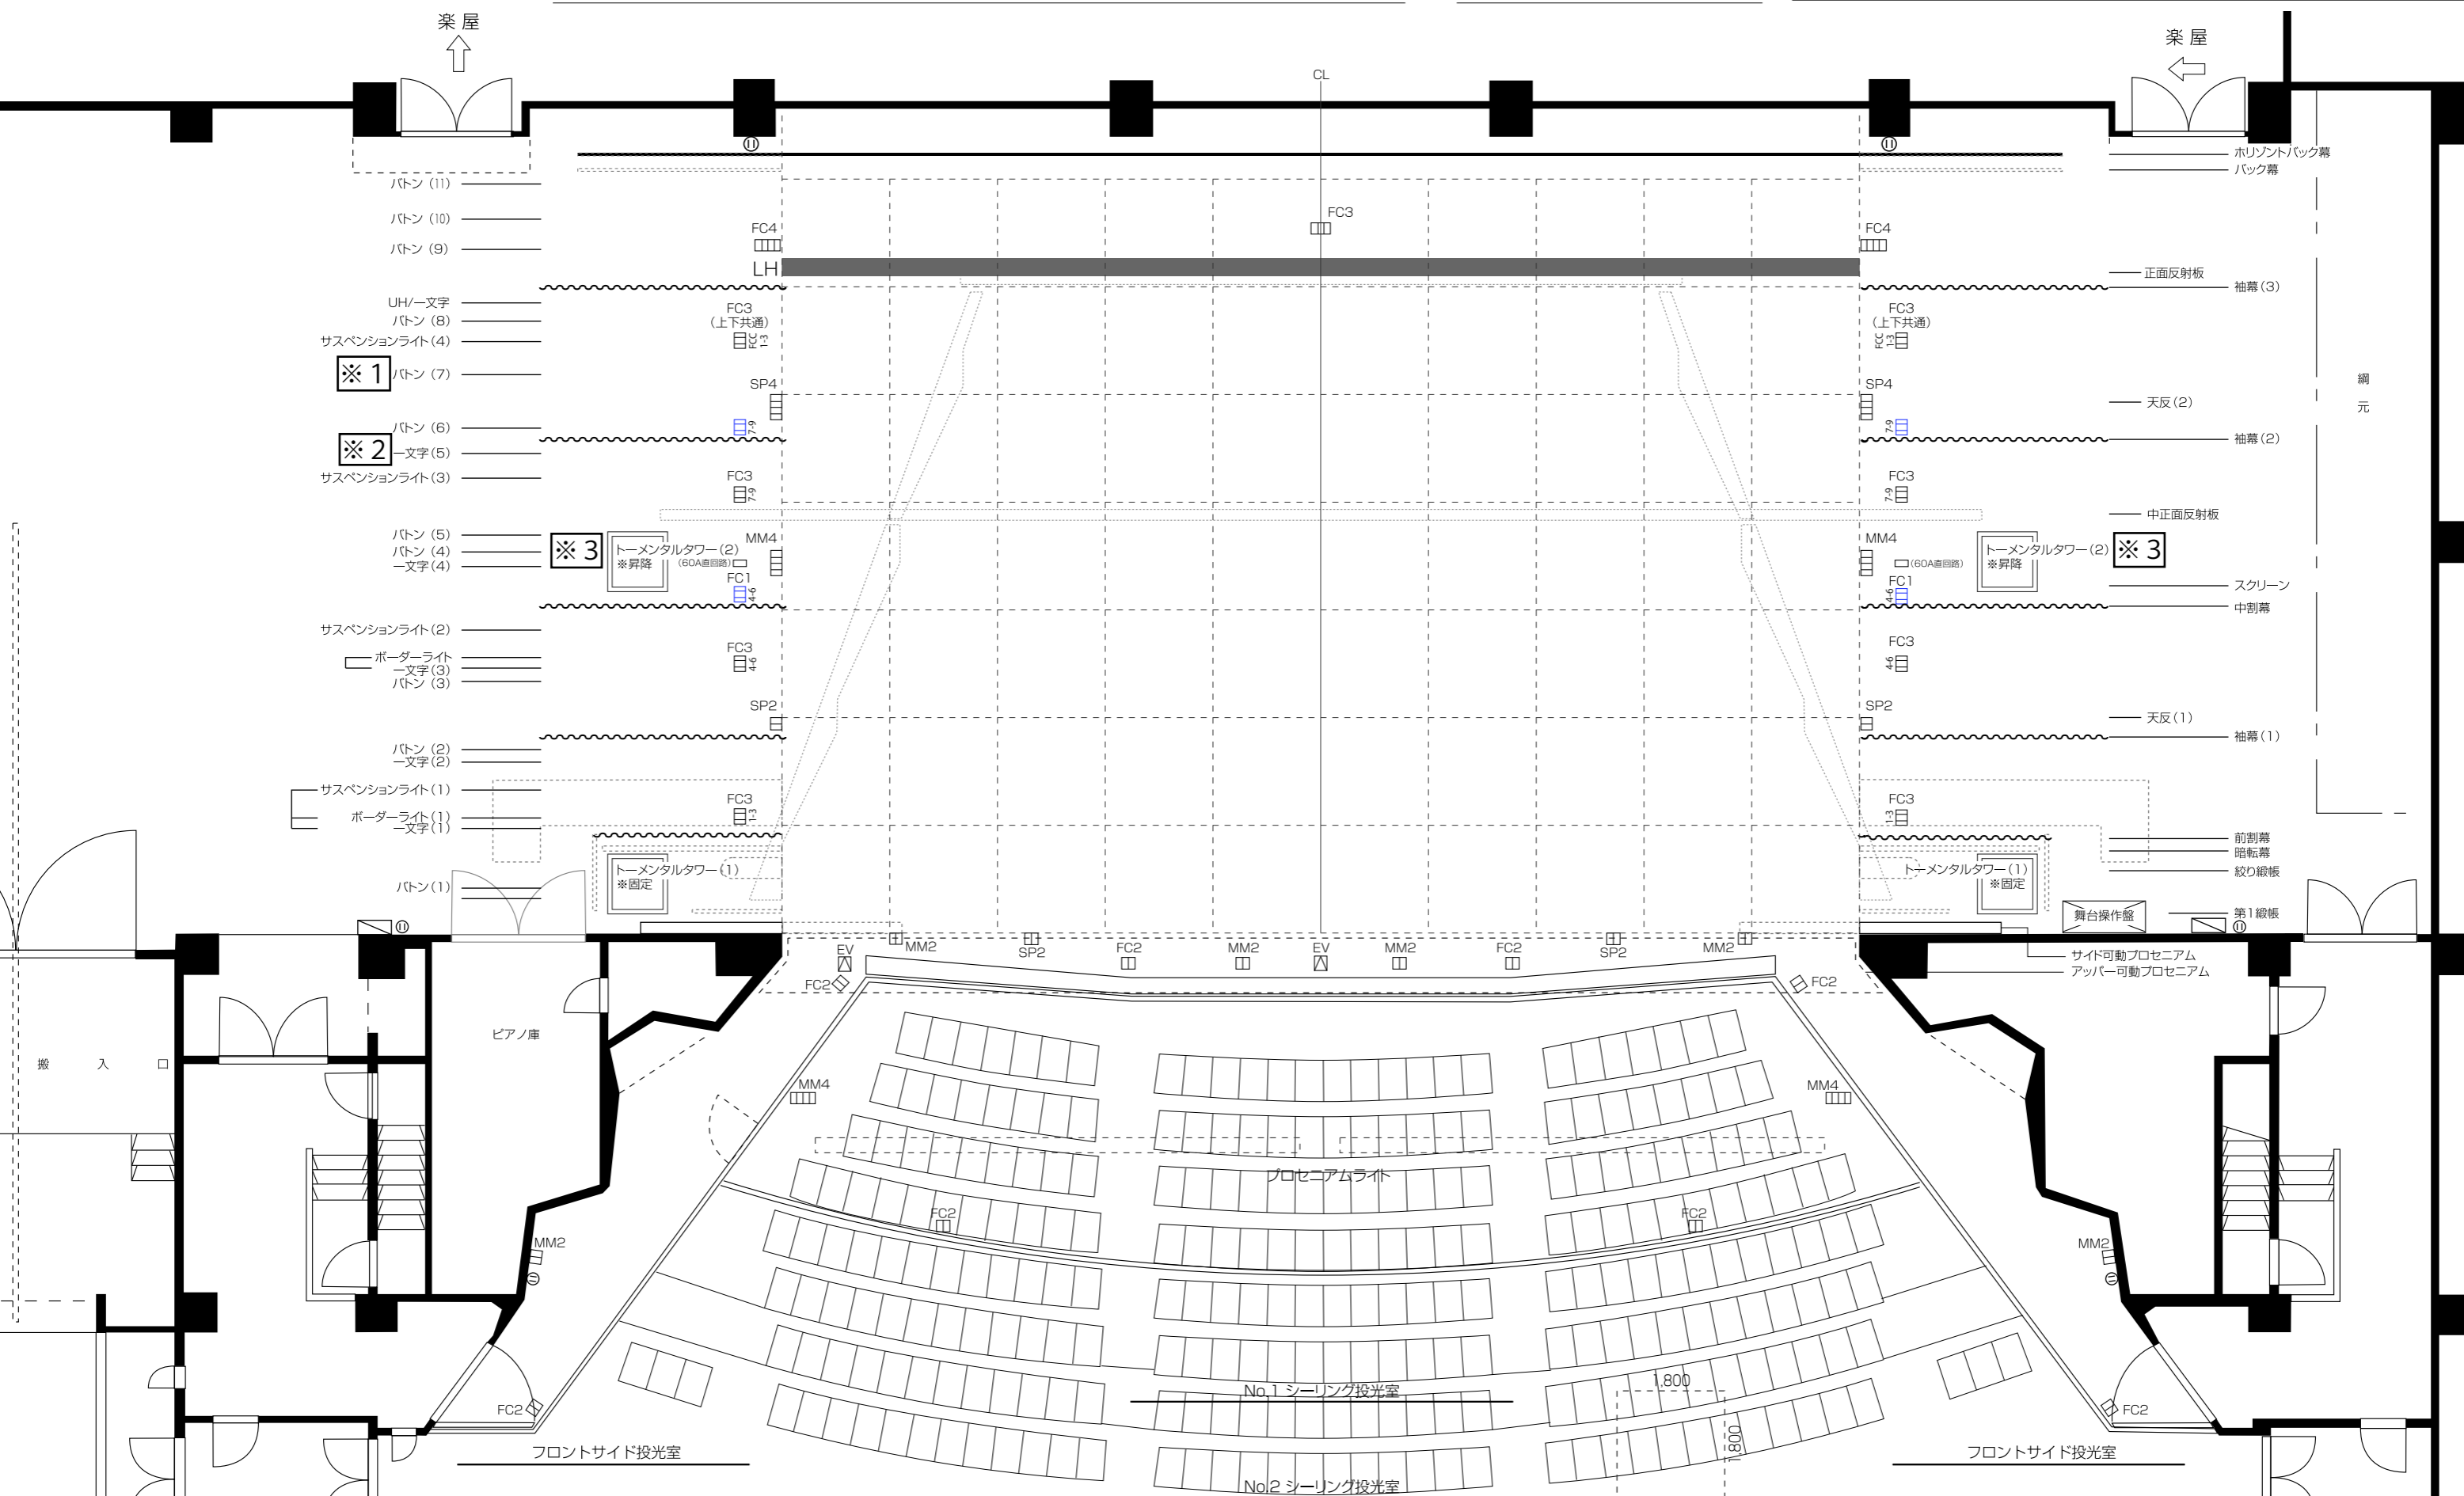

※1) 通常、一文字 (5) が吊ってあります。 ※2) 通常、空ボタンです。 ※3) 昇降は上手下手連動です。

縮尺 1/100 (A3) 間口14m~18m 奥行14m 高さ6.5m~9m