サーティホール 大ホール 舞台平面図（音響反射板/Full）

大東市立 総合文化センター

催物名

場面

Date　　年　　月　　日 ～　　年　　月　　日

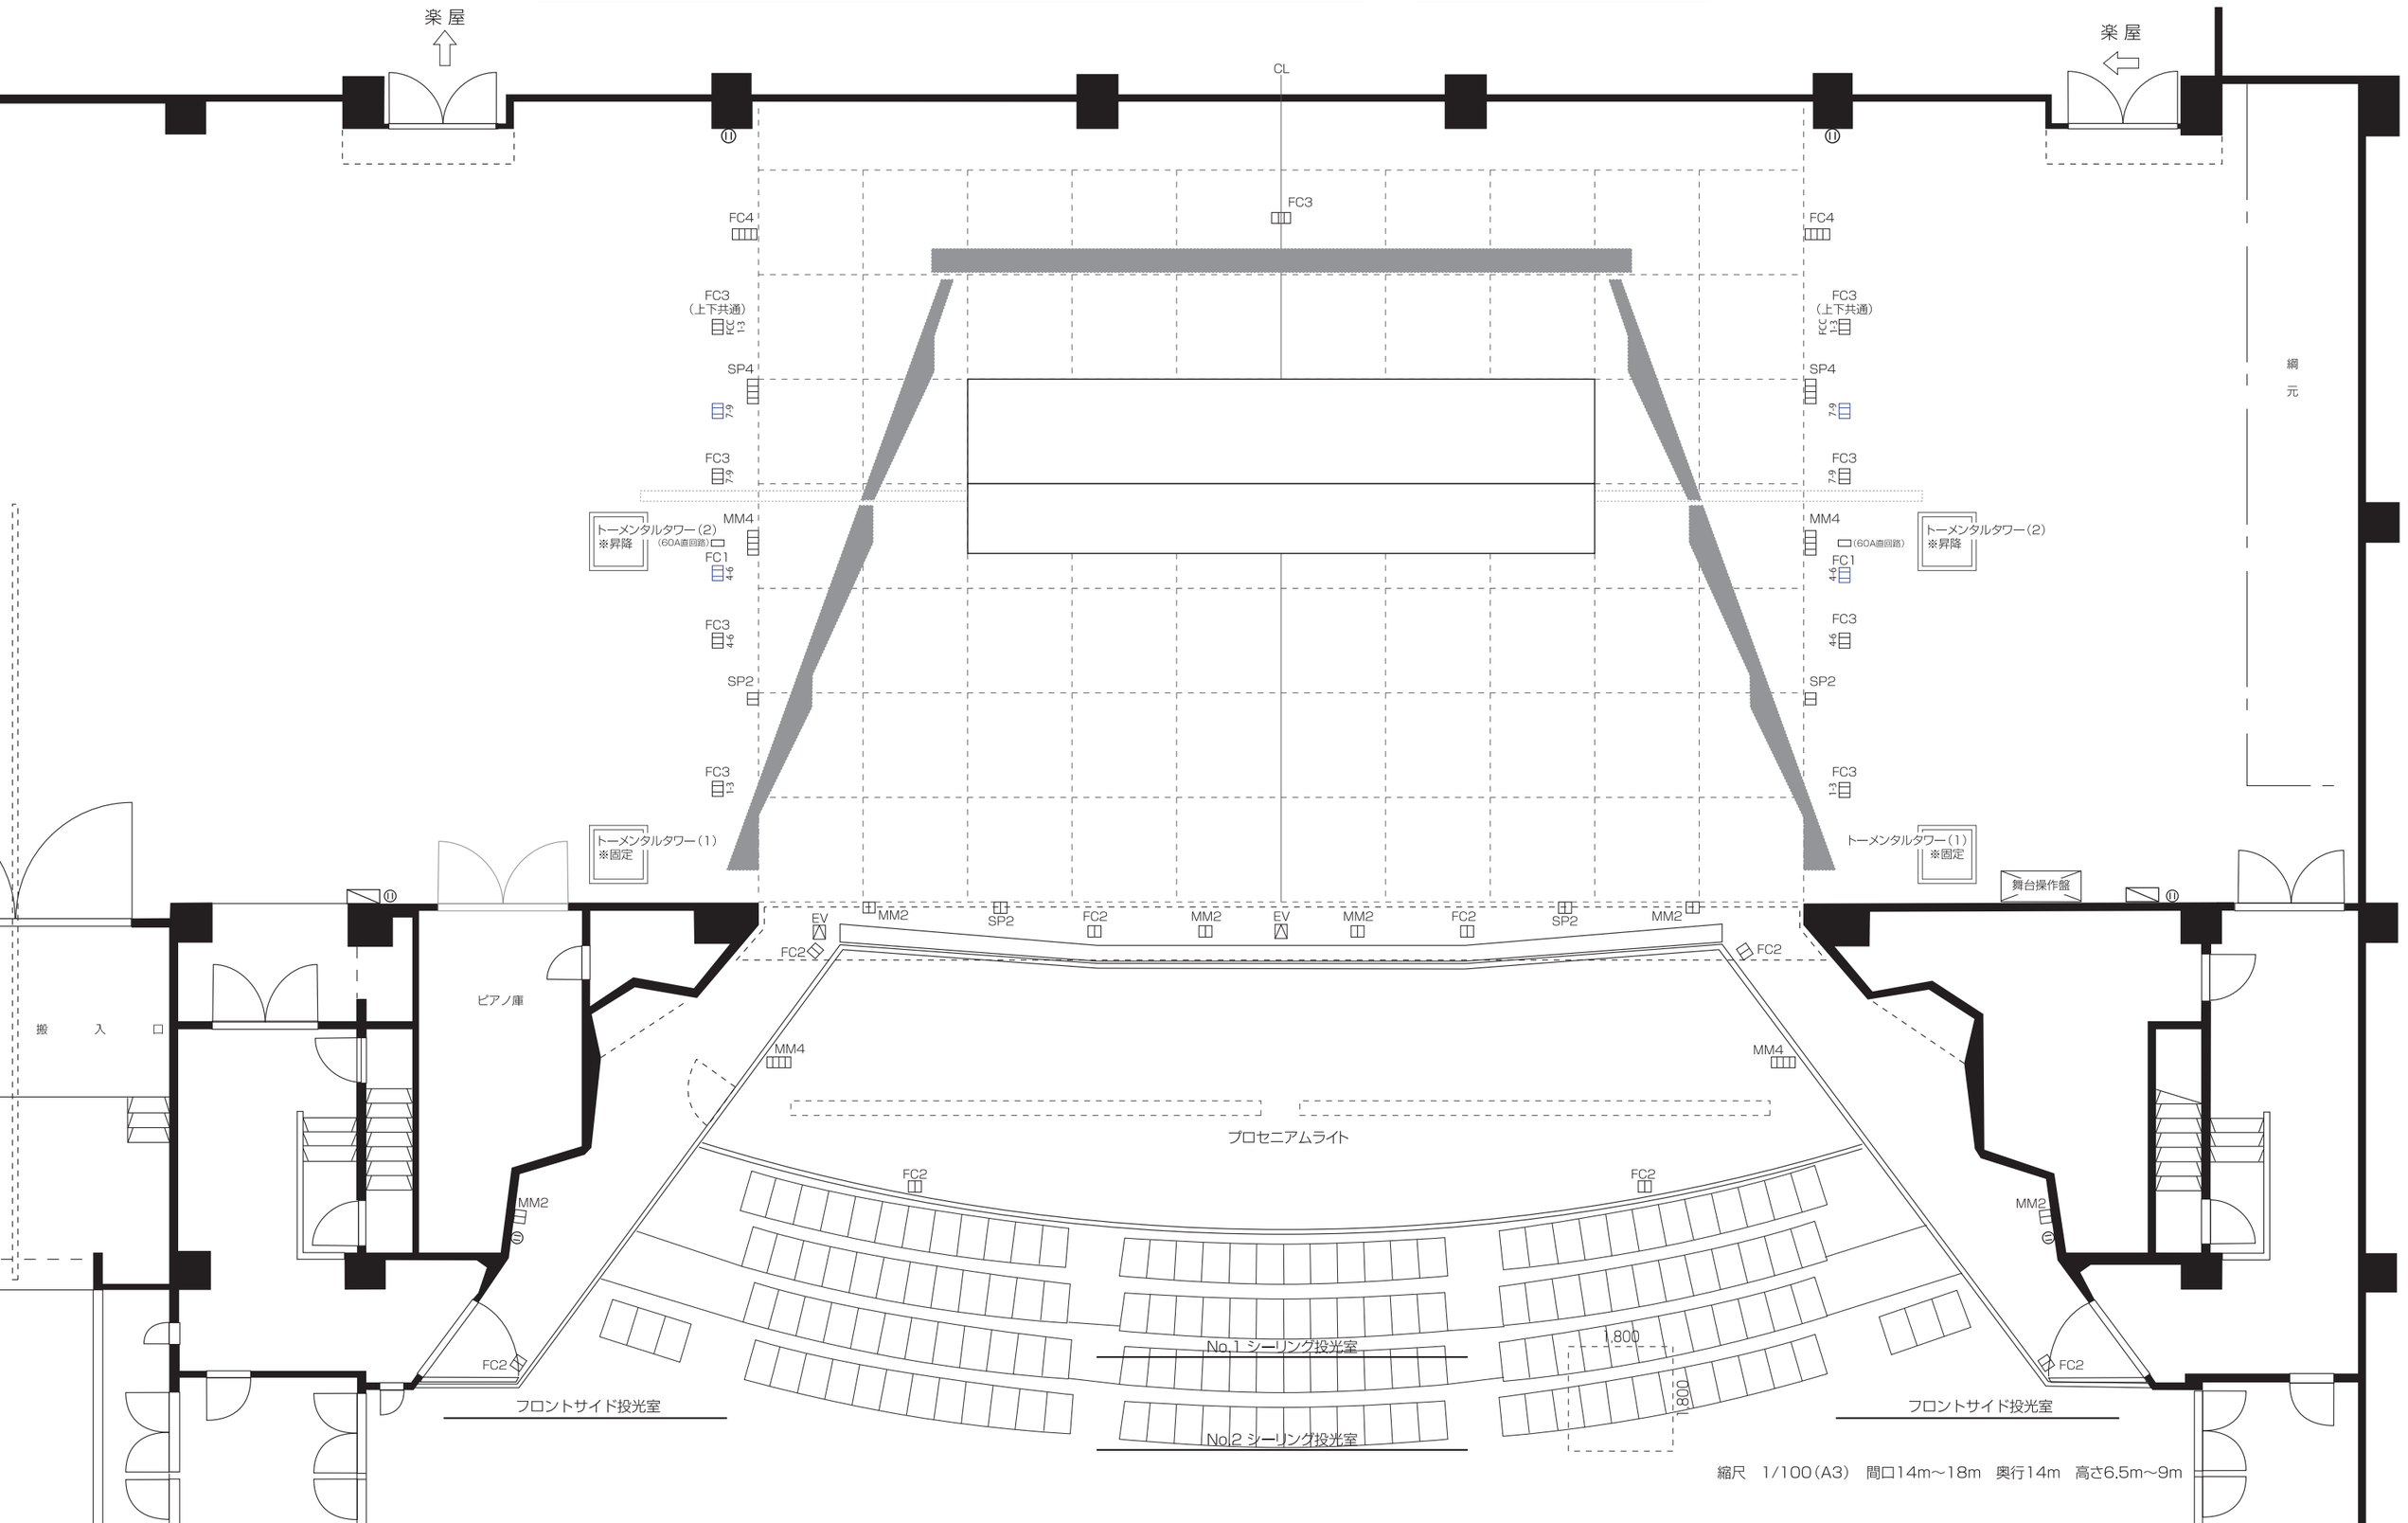

縮尺　1/100（A3）　間口14m～18m　奥行14m　高さ6.5m～9m