


楽屋 割付表 (縮尺: 1/200 A4)

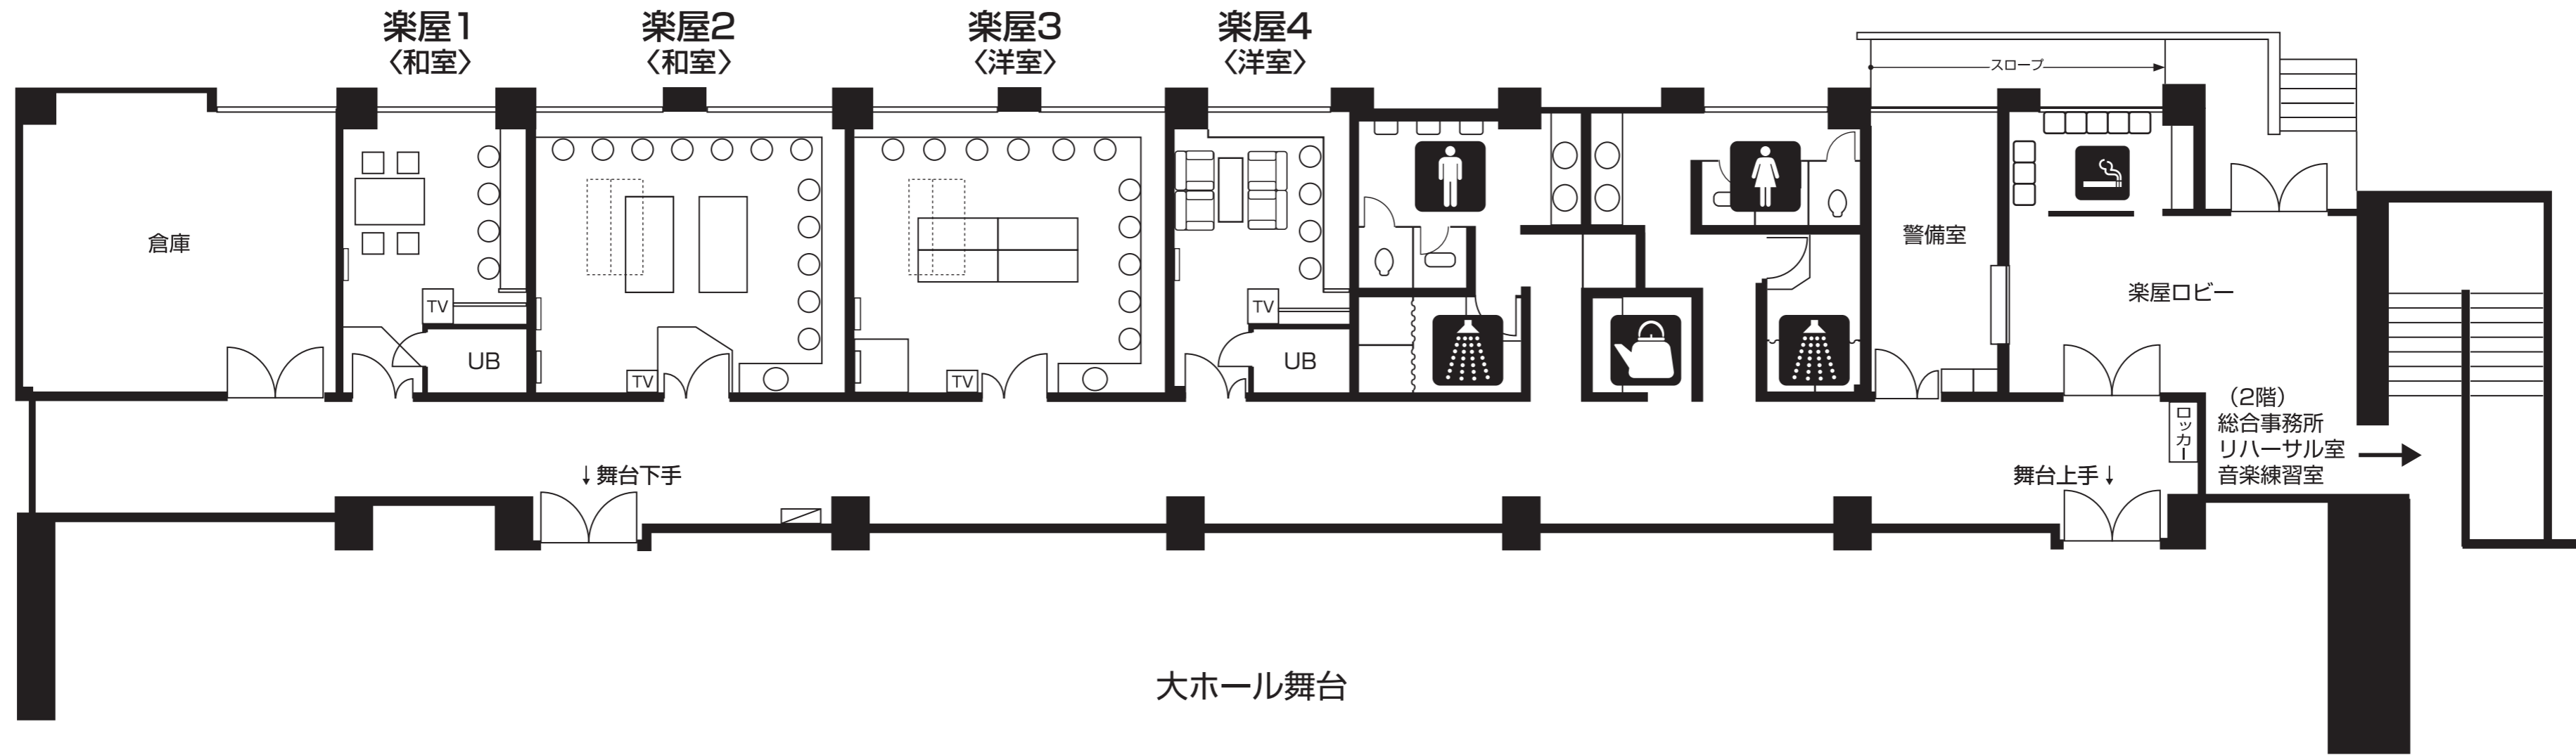

大ホール楽屋

部屋	楽屋1 和室 定員5名 19.5㎡ ※ユニットバス付	楽屋2 和室 定員15名 33.1㎡	楽屋3 洋室 定員15名 33.1㎡	楽屋4 洋室 定員5名 19.5㎡ ※ユニットバス付
設置備品	座卓 1 座椅子 4 座布団 4 丸イス 4 ハンガーラック 1 ハンガー 5 ワゴン 1	座卓 2 座布団 15 丸イス 12 衣桁 1 ワゴン 1	長机 4 丸イス 11 パイプイス 15 ハンガーラック 1	ソファセット 丸イス 4 ワゴン 1 ハンガー 5
割付				