


音楽練習室・リハーサル室【2階】 (縮尺：1/100 A4)

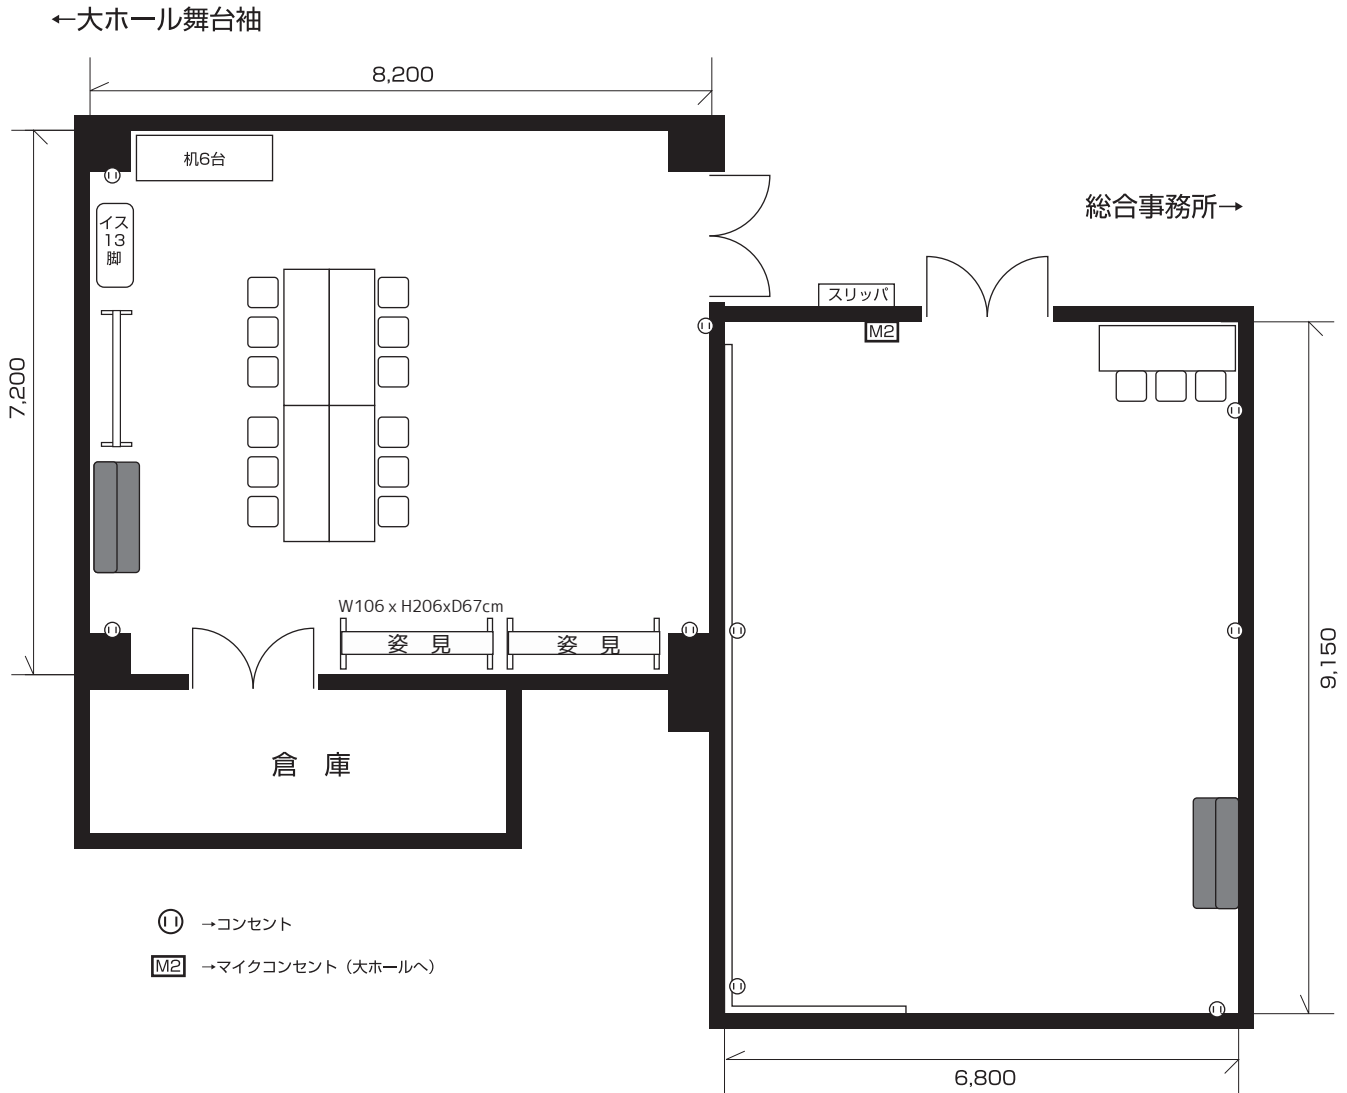

部屋	音楽練習室	リハーサル室
	定員25名 59㎡ ※床面絨毯 防音	定員30名 62㎡ ※床面板貼 (土足禁止) 防音 壁1面 鏡・バー有 大ホールより音声ライン有
設置備品	机 10台 パイプイス 25脚 ホワイトボード ピアノ (YAMAHA MX100R) ピアノイス (ベンチ)	机 1台 パイプイス 3脚 スクリーンパテーション 2台 ピアノ (YAMAHA MX100R) ピアノイス (ベンチ)
備考	ピアノ・コンセントをご利用の場合は有料となります。	ピアノ・コンセントをご利用の場合は有料となります。 上記設置備品数をこえる机、イスをご利用の場合有料となります。 詳しくは事務所へお問い合わせください。